

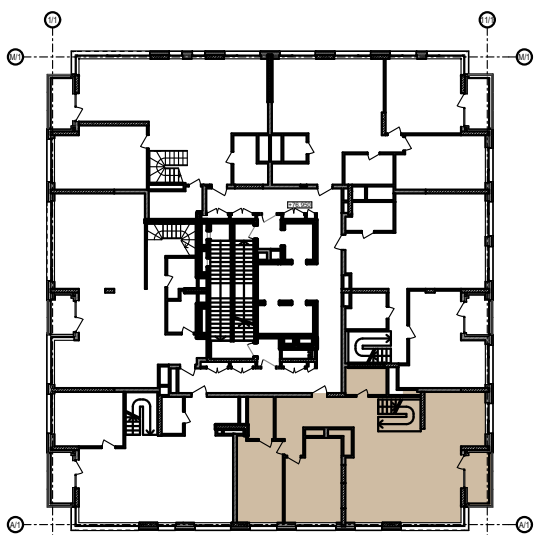
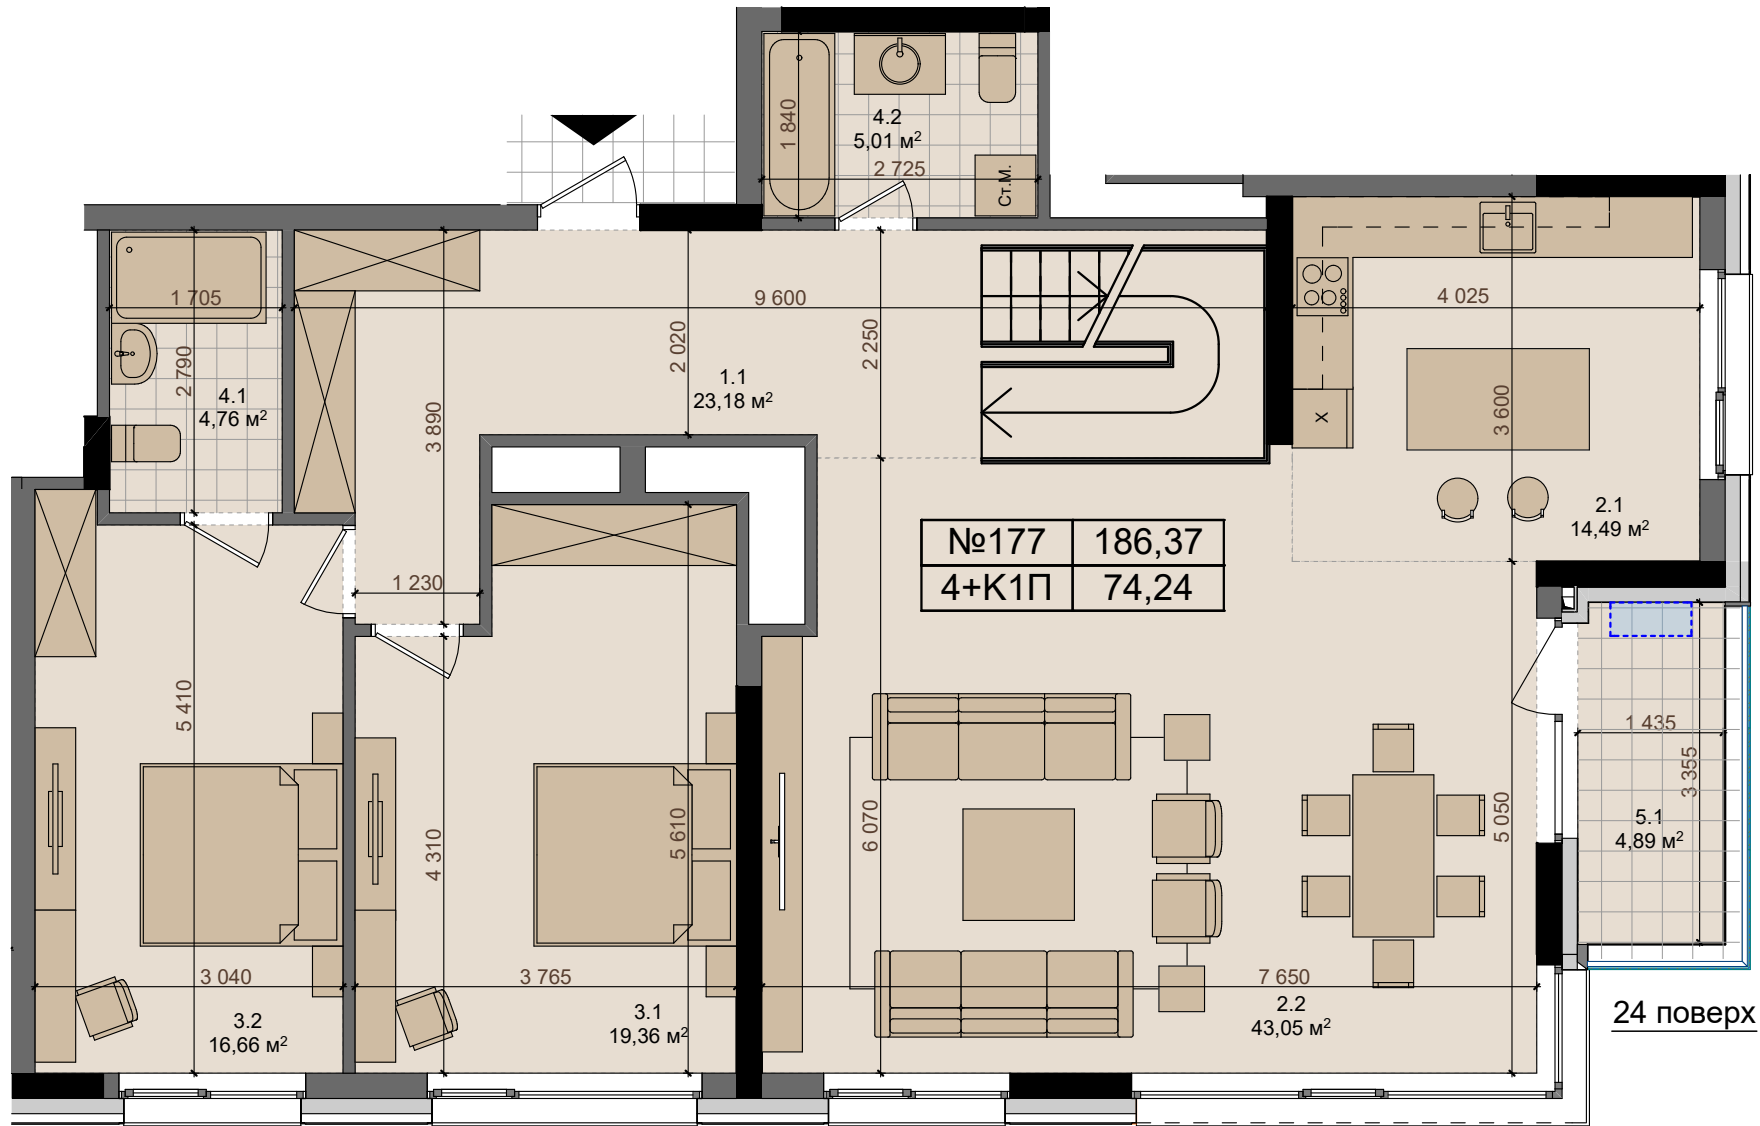


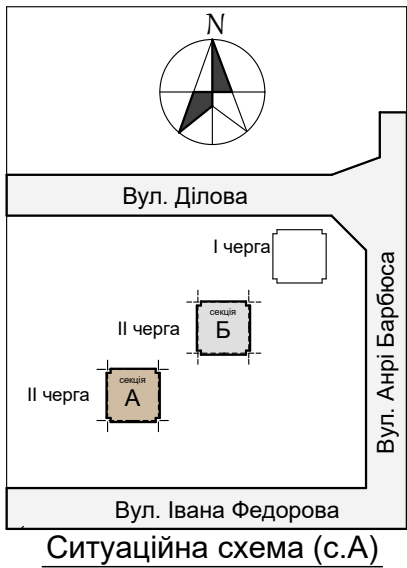

Дані планувальні рішення на 24 та 25 поверхах станом на 19.01.2018.
Вони будуть остаточно скориговані, після прийняття рішення щодо конструкції мосту.

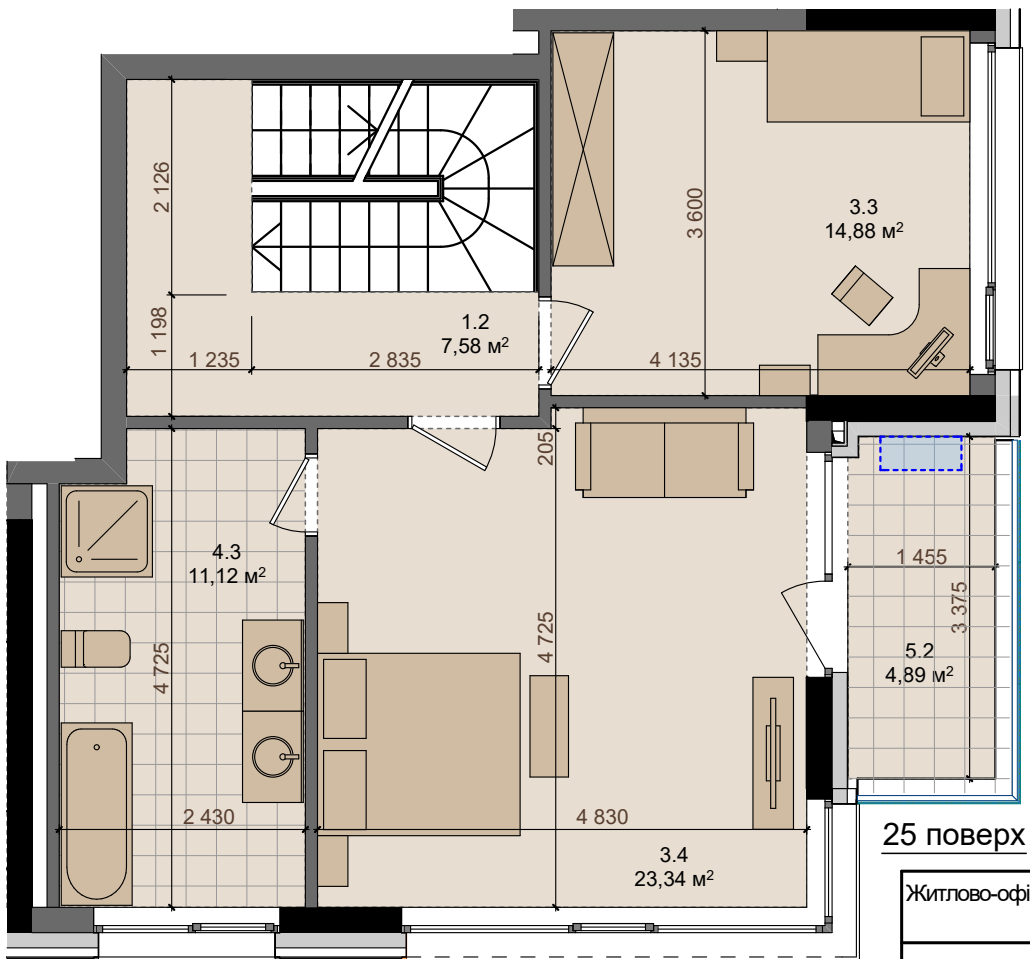

- Умовні позначення:**
- Монолітний залізобетон
 - Цегляна або блочна кладка
 - Утеплювач
 - Ел. щит квартирний
 - рекоменд. місце для зовнішніх блоків кондиціонерів
 - огорожа
 - віконна система

Номер квартири	№7	51,91	Загальна площа
Тип квартири	1К6	15,89	Житлова площа

Примітки:

- висота поверхів від підлоги до стелі 2,98, крім позначених *;
- площа приміщень виміряна без урахування штукатурки;
- площа літніх приміщень виміряна з урахуванням штукатурки та помножена на коефіцієнт 0,5 для "Лоджія" і 0,3 для "Балкон"

Житлово-офісний комплекс з вбудовано-прибудованими приміщеннями та паркінгом, по вулиці Ділова 5, в Печерському районі м. Києва

№ прим.	Найменування	Площа м2
№177, Тип 4+К1П		
1.1	Коридор	23,18
1.2	Коридор	7,58
2.1	Кухня	14,49
2.2	Вітальня	43,05
3.1	Житлова кімната	19,36
3.2	Житлова кімната	16,66
3.3	Житлова кімната	14,88
3.4	Житлова кімната	23,34
4.1	Санвузол	4,76
4.2	Санвузол	5,01
4.3	Санвузол	11,12
5.1	Балкон	1,47
5.2	Балкон	1,47
Загальна площа		186,37 м ²
Житлова площа		74,24 м ²